
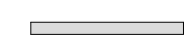
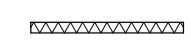
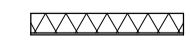



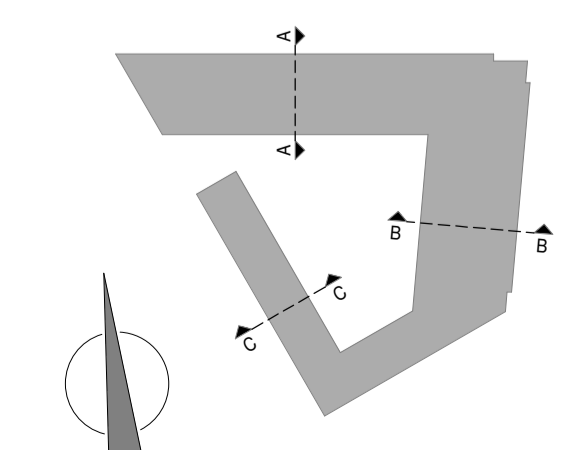
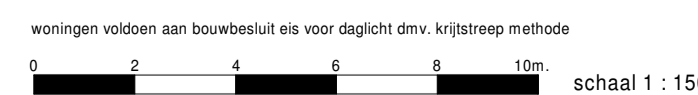
Renvooi

-  metal studwand
-  binnenwand
-  isolatie
-  houtskeletbouw binnenblad
-  betonnen constructie elementen

 entreepij

- baksteen metselwerk:**
-  baksteen metselwerk type A
 -  baksteen metselwerk type B
 -  baksteen metselwerk vv. keelwerk

- Type A**
bnr. 01
(H2/P91/B181)
- Bnr. = bouwnummer
 - H = huisnummer
 - P = parkeerplaatsnummer
 - B = bergingnummer



ADS GROEP

Project: De Cascade
Onderwerp: Overzichtsplattegrond vijfde verdieping
Datum: 15-05-2020

VK.105
Schaal: 1:150
Formaat: A1

J:\10961_utrecht\REVIT\Local\10961_inbo_kavel3_5_bouwkundig_KVB.rvt